


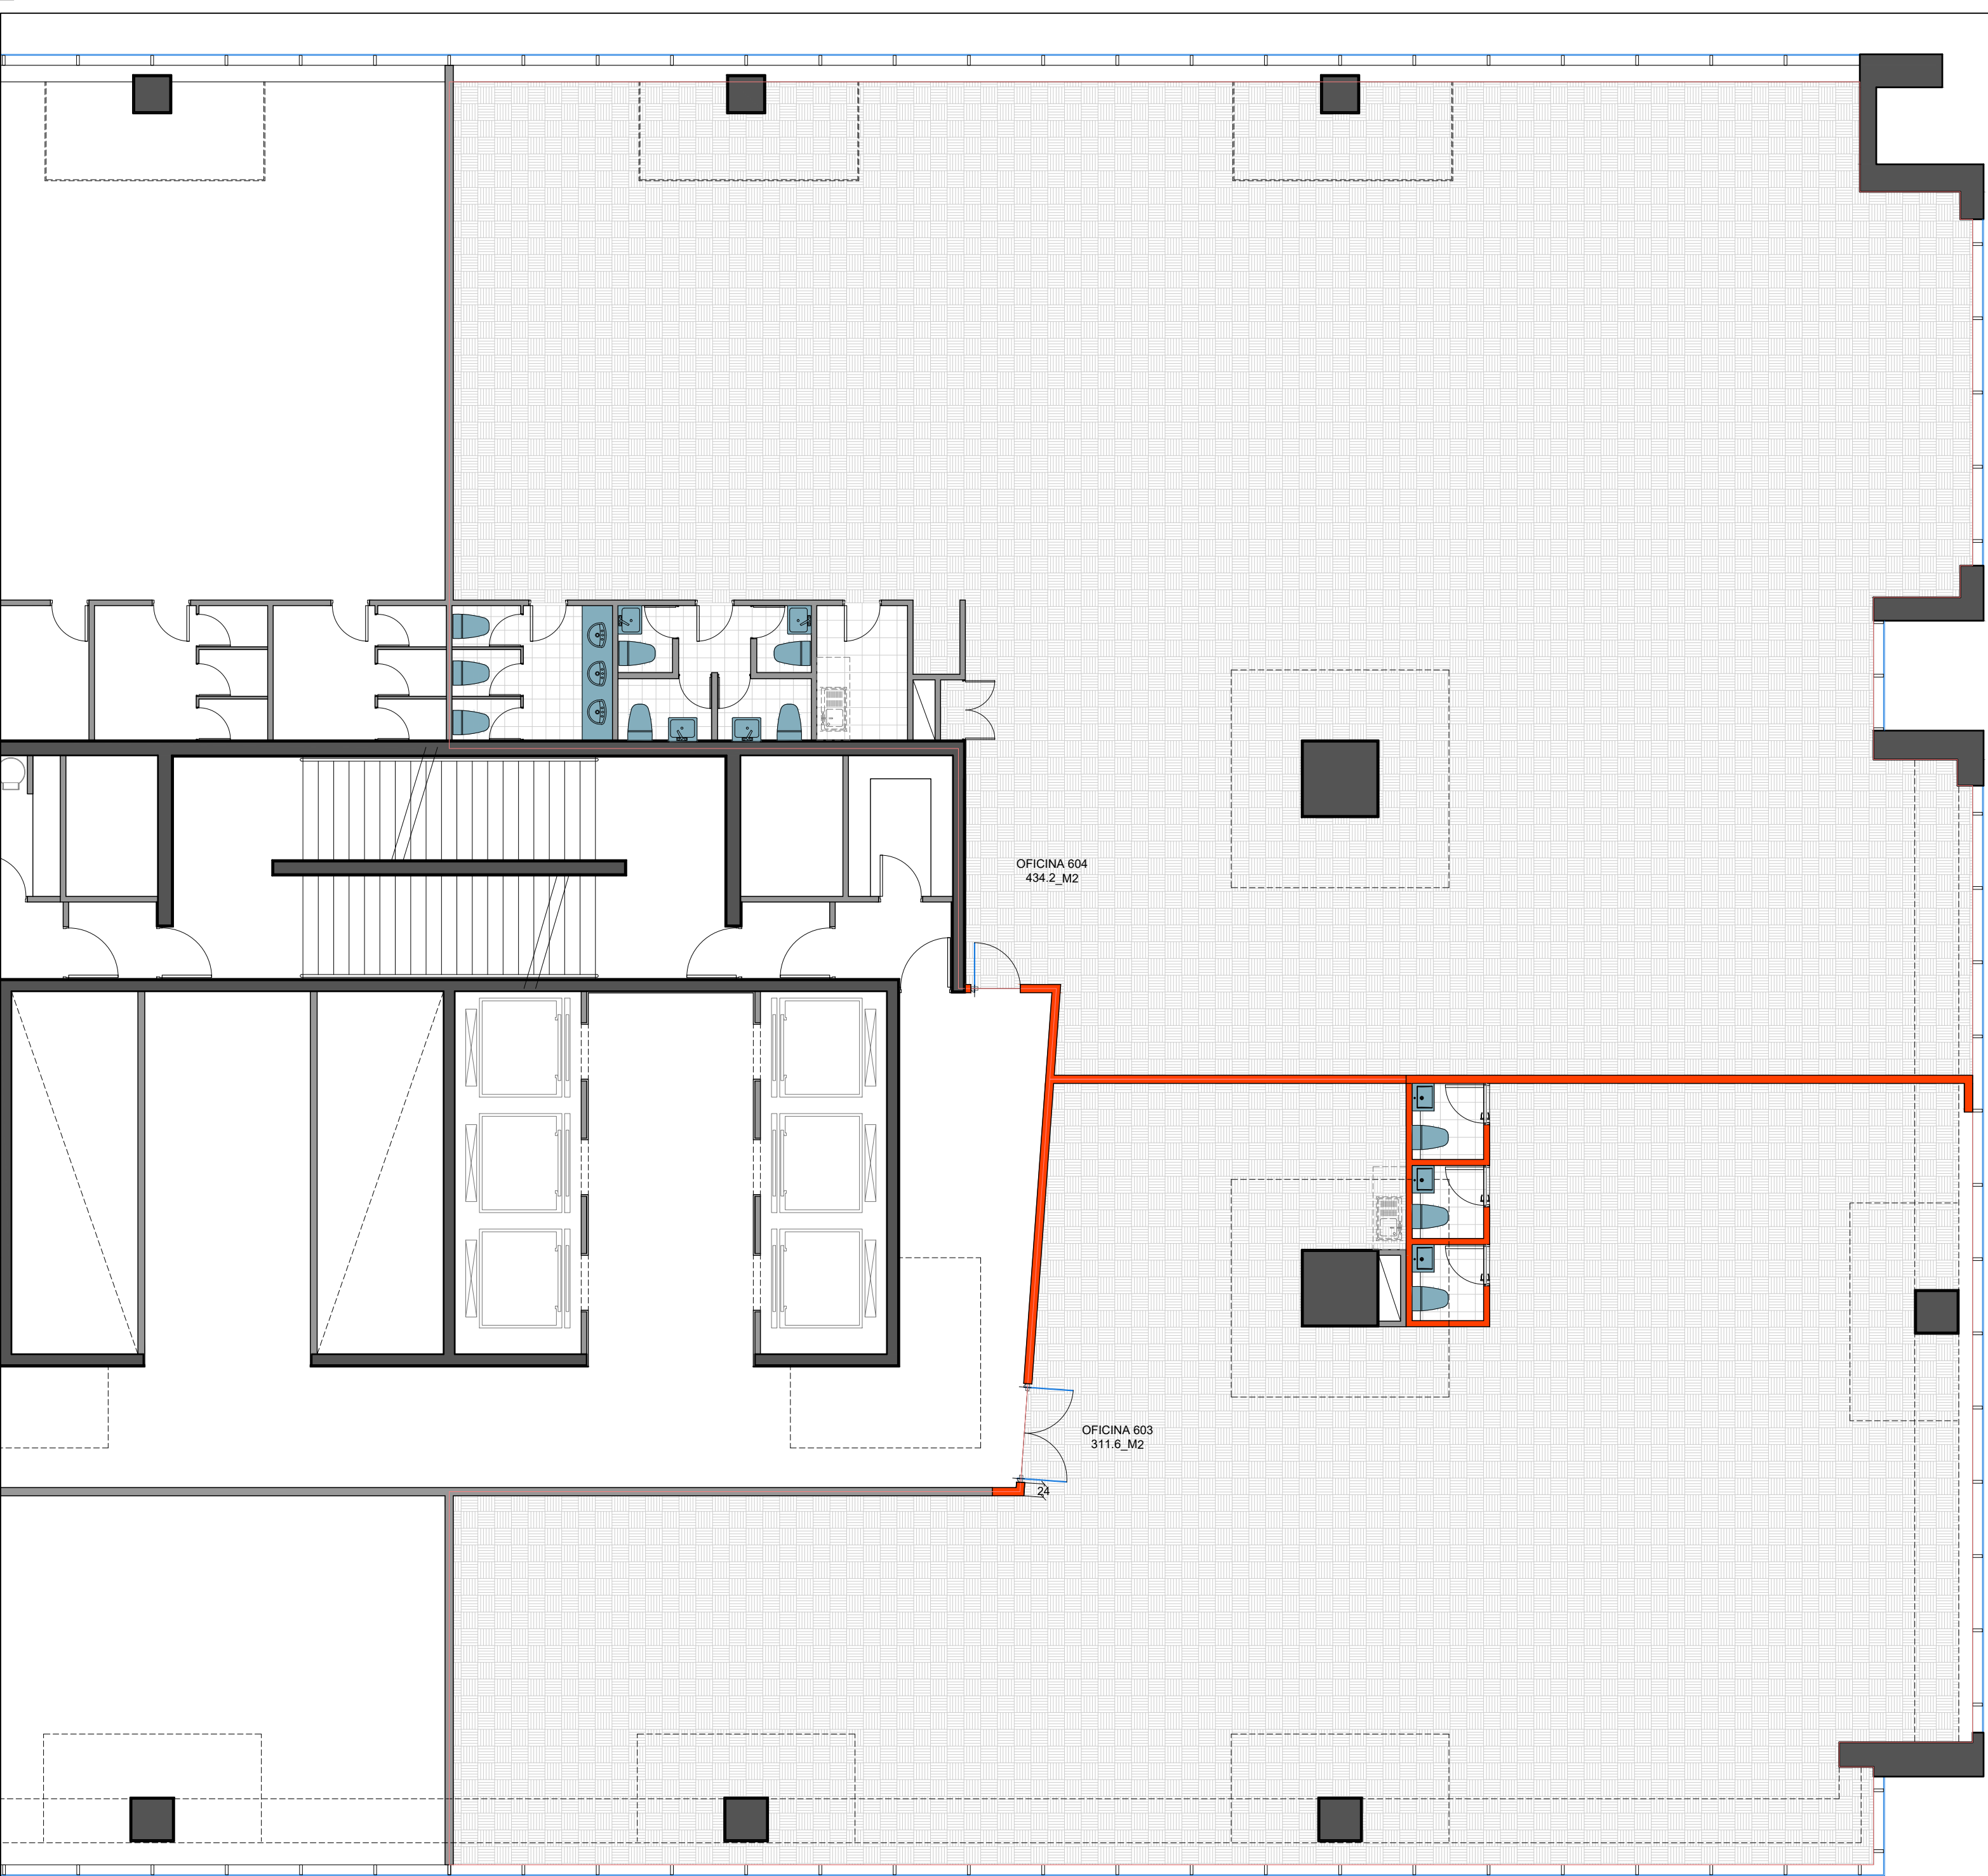

EL GOLF 40
OF. 603-604

DIRECCION
AVENIDA EL GOLF N°40
OFICINAS 603 & 604
LAS CONDES

PROPIETARIO
INMOBILIARIA MIXTO
EL BOSQUE SPA
76.164.439-4

REPRESENTANTE LEGAL
Eduardo Castillo A.
14.244.677-4

REPRESENTANTE LEGAL
Patricio Tapia C.
6.371.197-7

ROL

STUDIOH
ARQUITECTURA & CONSTRUCCIÓN

ARQUITECTURA Y CONTRUCCION STUDIOH SPA
WWW.STUDIOH.CL
CONTACTO@STUDIOH.CL

NOTAS GENERALES
El Proyecto de Arquitectura y el Diseño presentado en este plano son Propiedad Intelectual de studioH
Está prohibida su utilización total o parcial sin la expresa autorización escrita de studioH

ARQUITECTO
Felix Howard Ross

CONTENIDO
PLANTA
ARQUITECTURA

NUMERO PROYECTO
250701

FECHA
09-04-2026

ESCALA
1:75

LAMINA
A102

